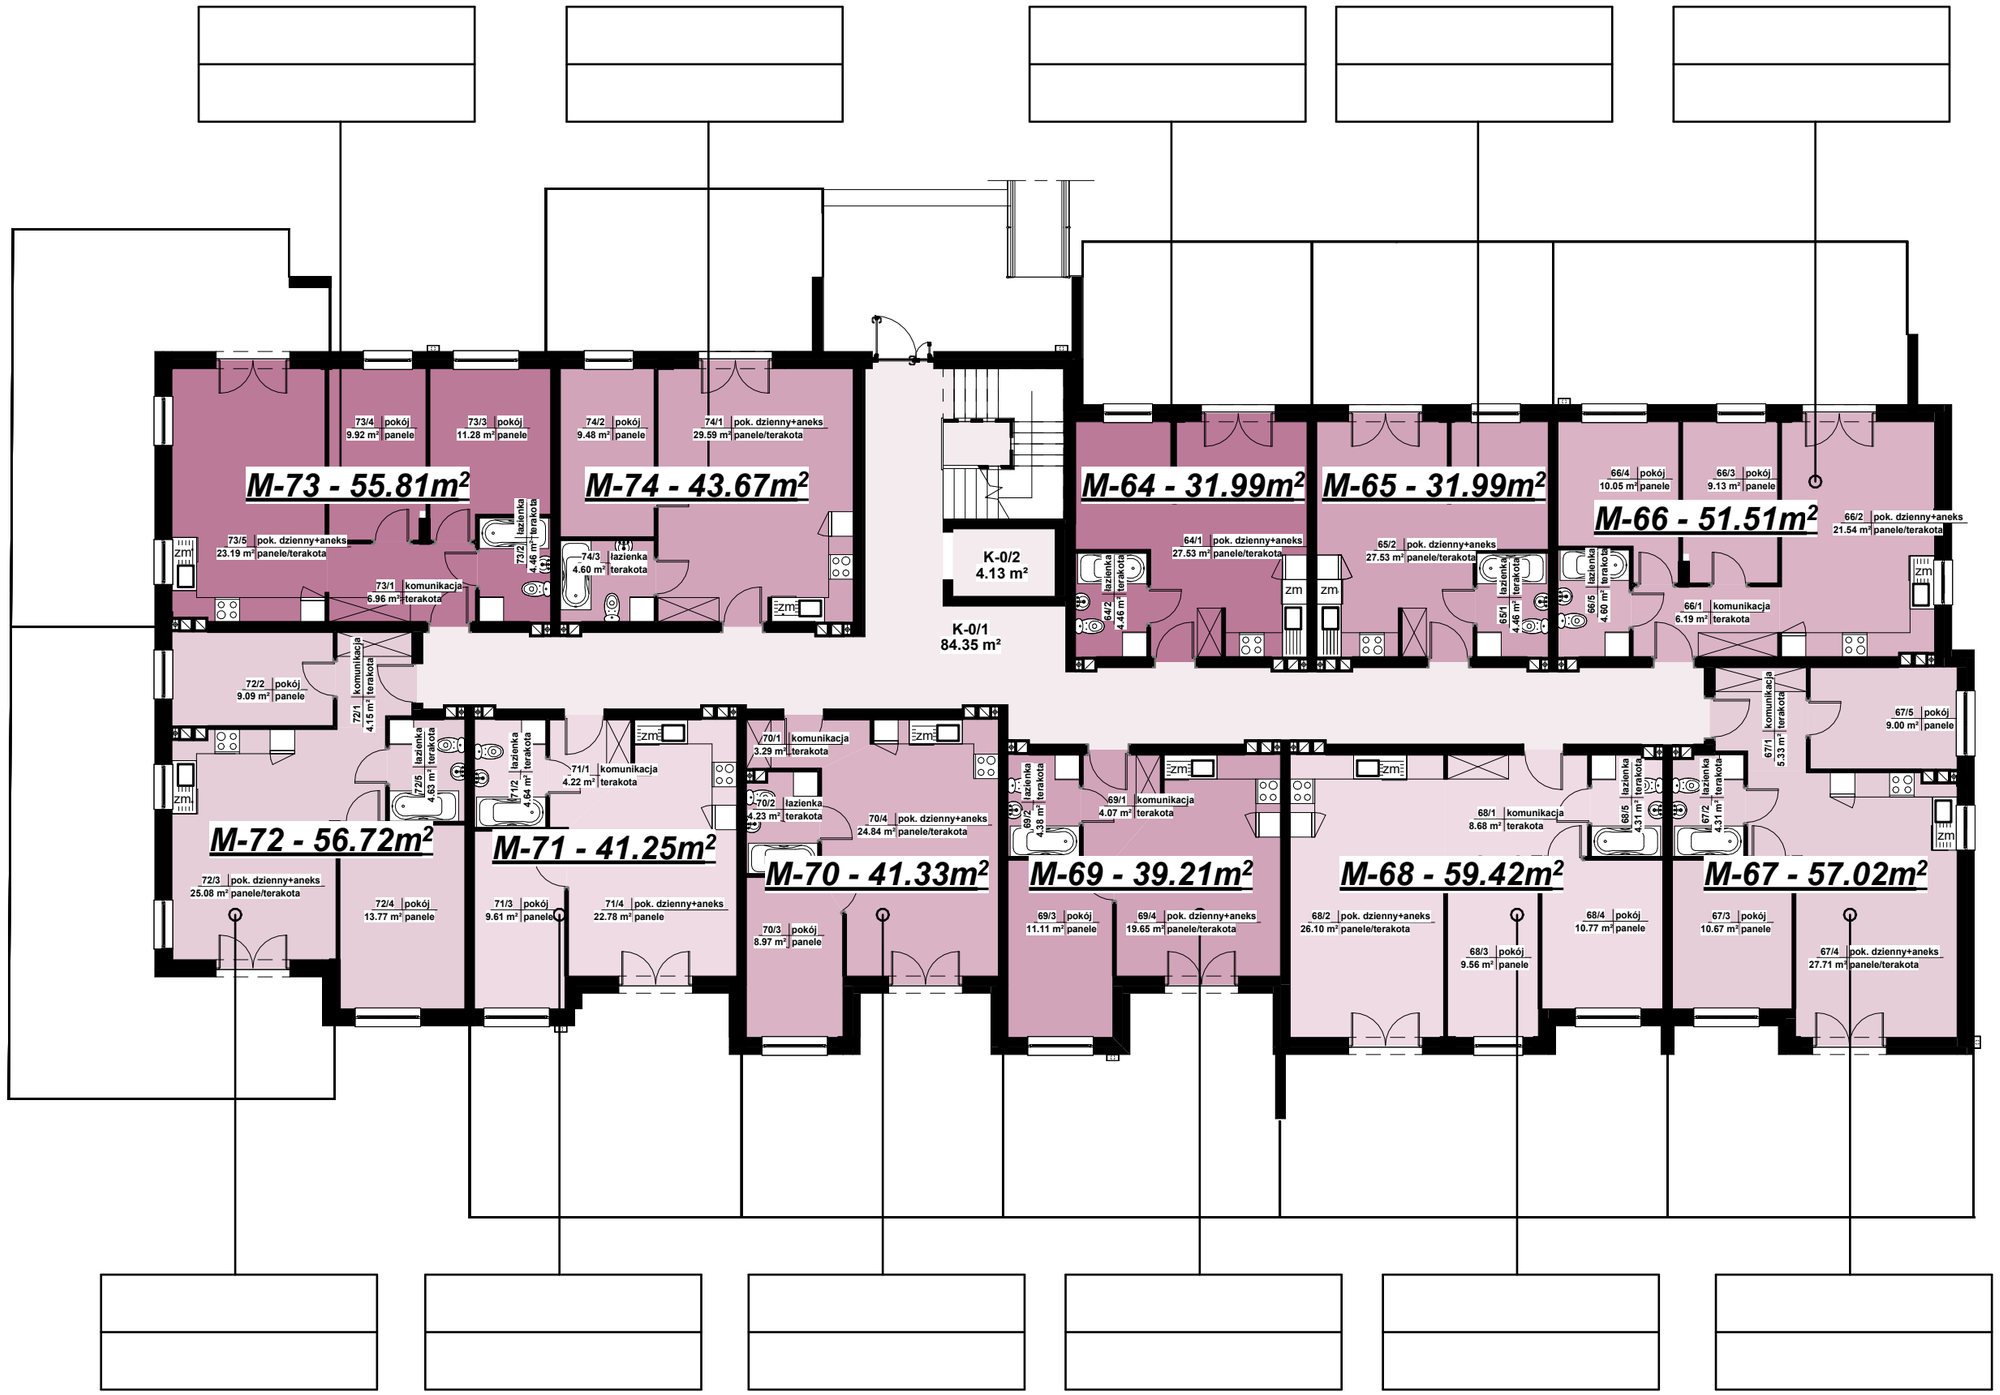KONDYGNACJA: PARTER
BUDYNEK III